


COLLECTIVITE TERRITORIALE DE MARTINIQUE
COMMUNE DU ROBERT
Quartier " Gachette "

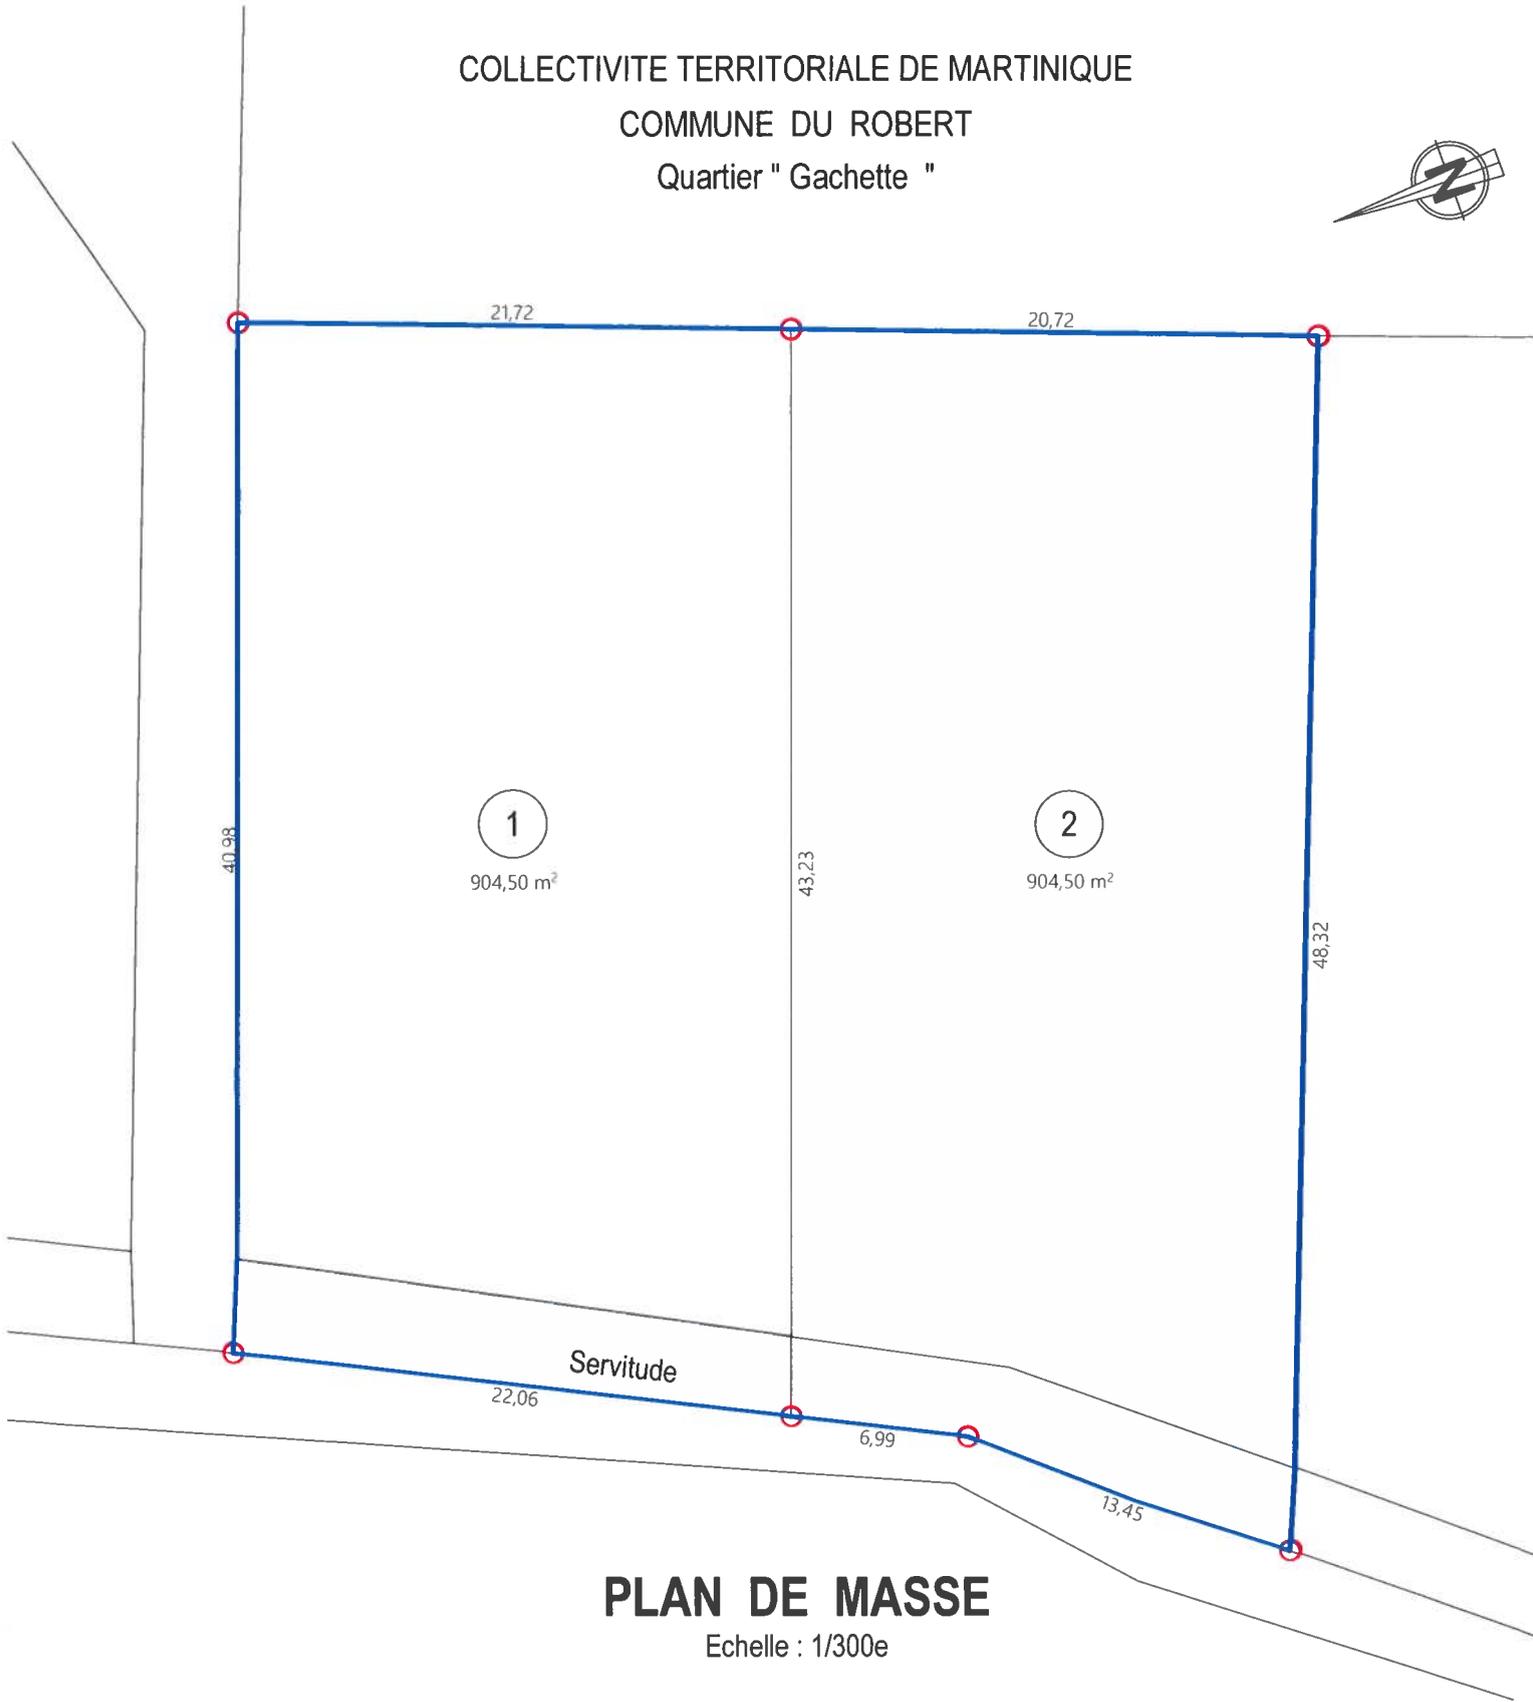

PLAN DE MASSE

Echelle : 1/300e

Département :
MARTINIQUE

Commune :
ROBERT

DIRECTION GÉNÉRALE DES FINANCES PUBLIQUES

EXTRAIT DU PLAN CADASTRAL

Le plan visualisé sur cet extrait est géré
par le centre des impôts foncier suivant :
SDIF De la Martinique
Hôtel des Finances Route de Cluny
SCHOELCHER 97261
97261 FORT DE FRANCE CEDEX
tél. 0596595576 - fax 0596597136
cdif.fort-de-france@dgif.finances.gouv.fr

Section : AS
Feuille : 000 AS 01

Échelle d'origine : 1/2000
Échelle d'édition : 1/500


Date d'édition : 28/03/2023
(fuseau horaire de Paris)


Coordonnées en projection :
MART38UTM20
©2022 Direction Générale des Finances
Publiques

Cet extrait de plan vous est délivré par :

cadastre.gouv.fr

Gachette
1809 m² / e 904,50

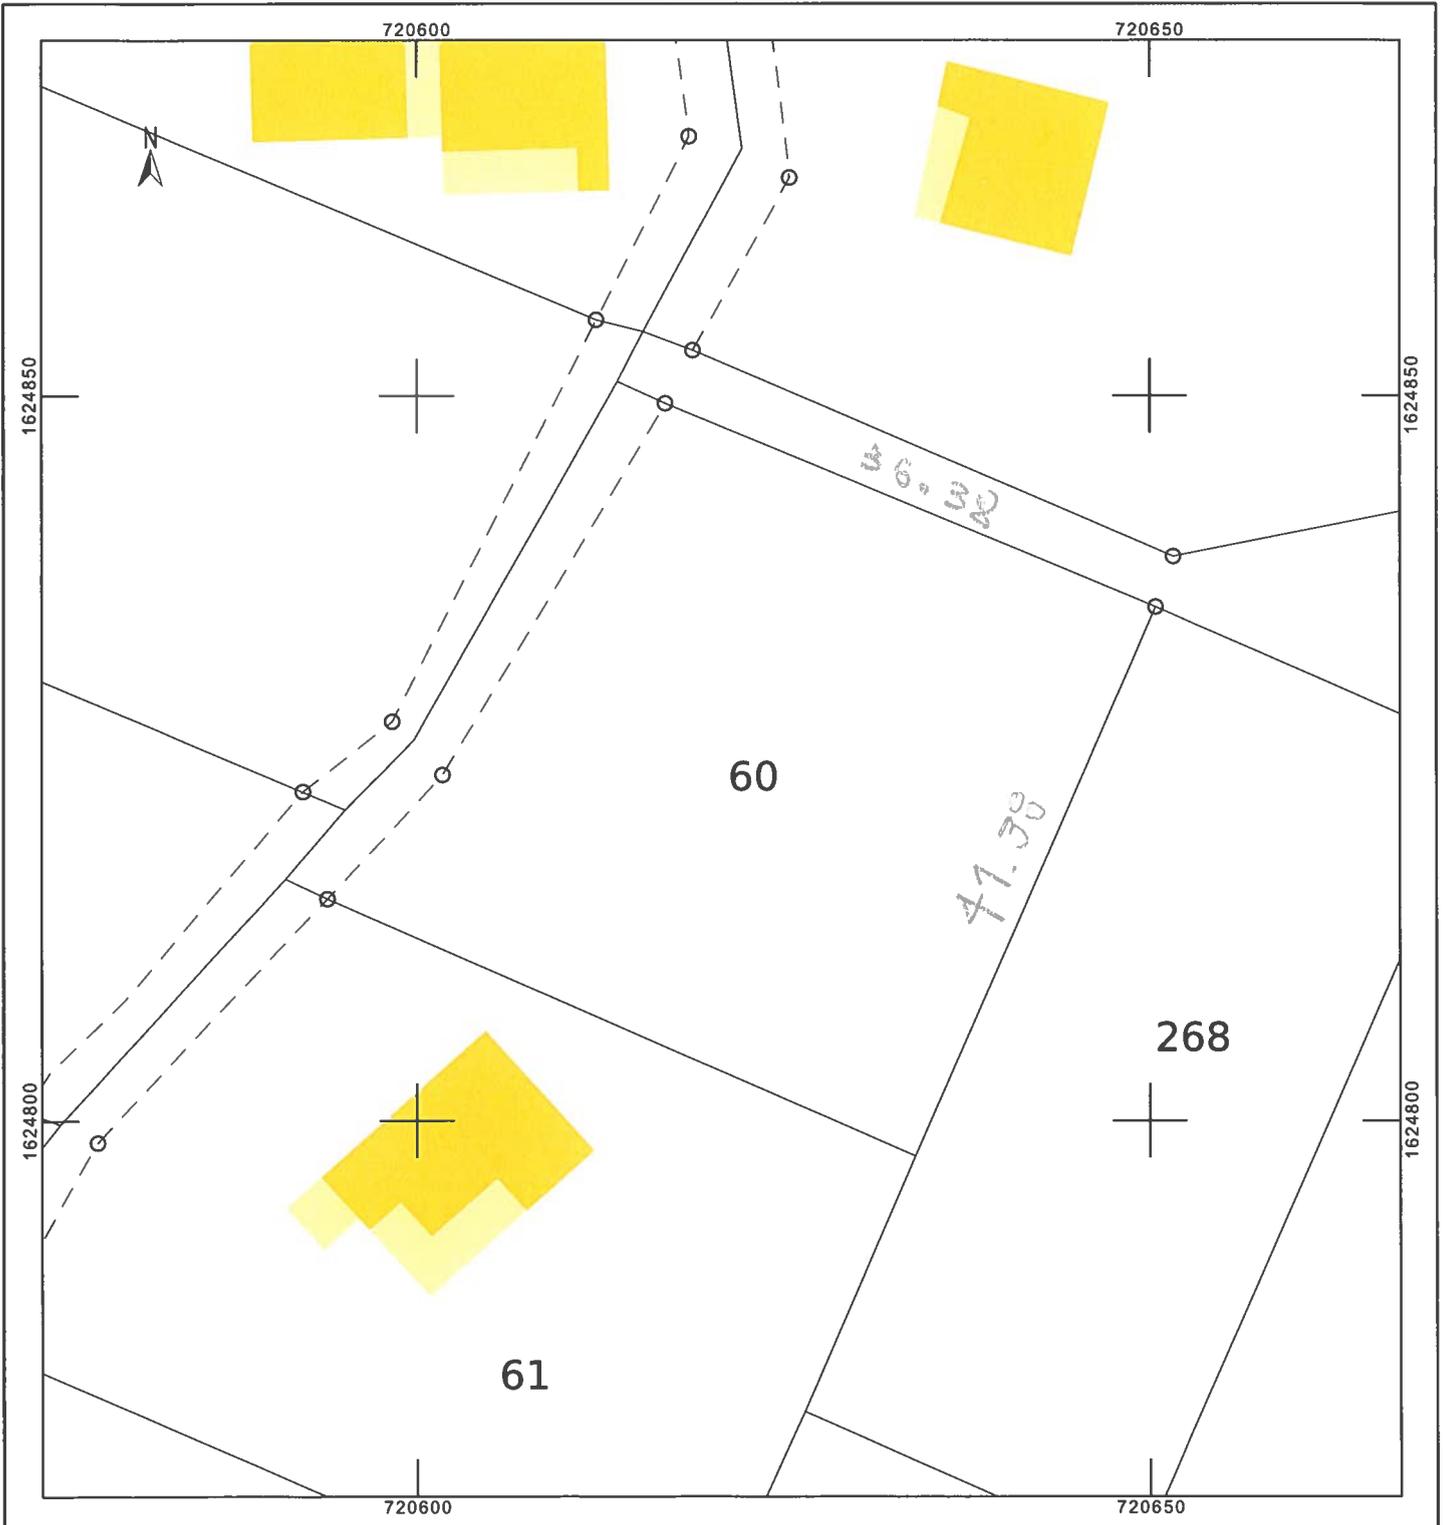

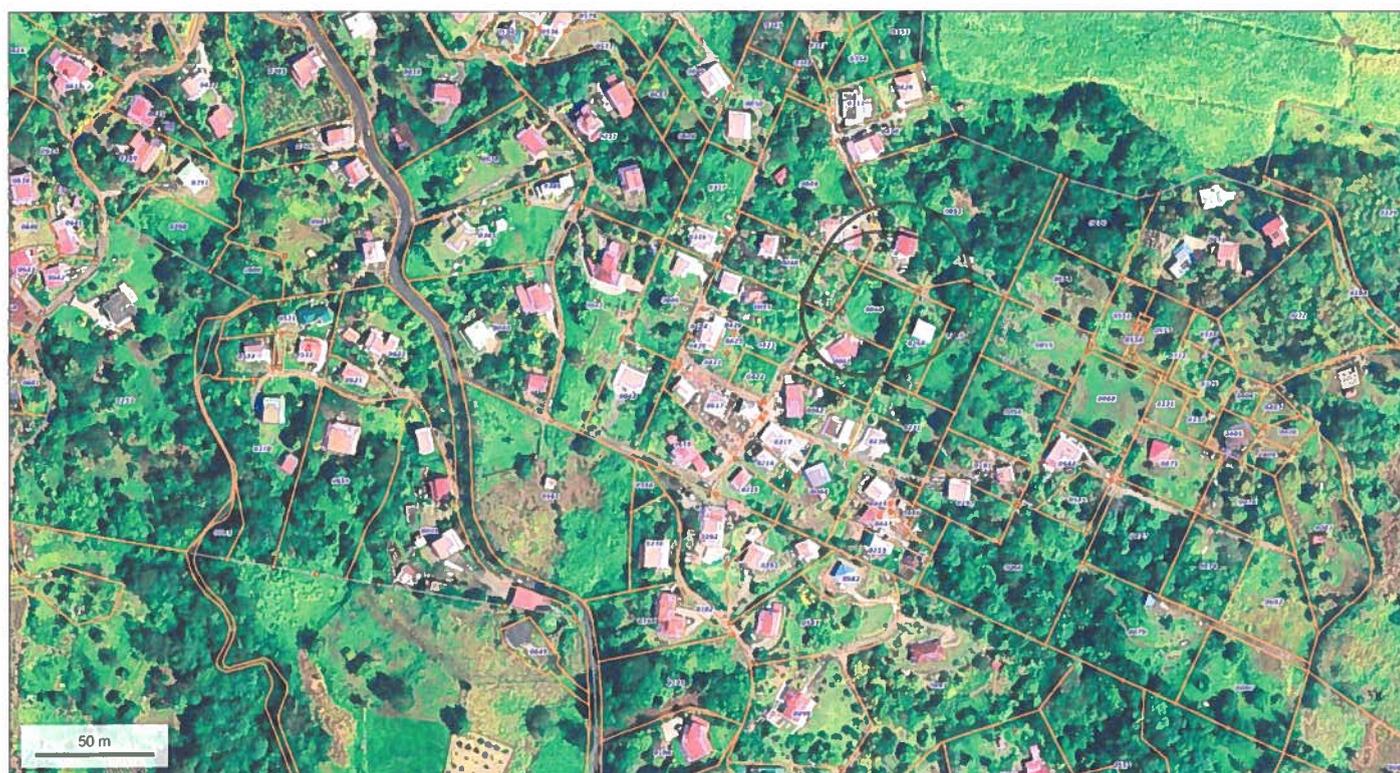

© IGN 2023 - www.geoportail.gouv.fr/mentions

legales

Longitude : 60° 56' 51" W
Latitude : 14° 41' 21" N

Terrain cadastré section AS n° 60 1809 m² Mont Vert Robert